


01 PLANTA BAIXA 1º PVTO - ALTERAÇÕES  
ESCALA 1:75

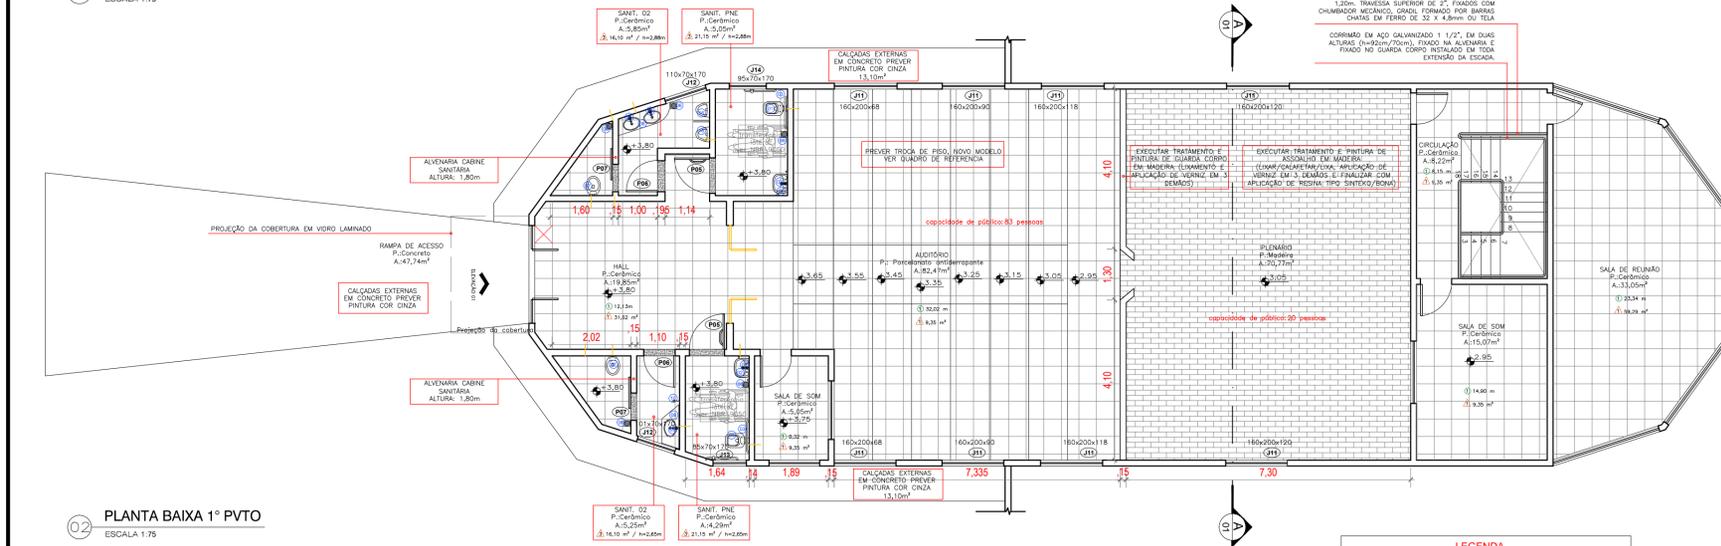

02 PLANTA BAIXA 1º PVTO  
ESCALA 1:75

- SANITÁRIO PNE:**  
LOUÇAS, METAIS E ACESSÓRIOS SANITÁRIOS
- BACA SANITÁRIA, BRANCA COM HEDRA, INCLUINDO VEDAÇÕES, CONEXÕES DE ENTRADA E ACESSÓRIOS CROMADOS, VER ALTURA DE INSTALAÇÃO EM NBR 9050.
  - 9050 P/ VASO SANITÁRIO EM POLIPROPILENO, C/ ARCO EM PVC FLEXÍVEL, FORMATO OVALADO, COR BRANCO C/ ACABAMENTO BRILHANTE.
  - LAVATÓRIO DE COLUNA SUSPensa, COM BRANCA, USO PROFISSIONAL, VER ALTURA DE INSTALAÇÃO EM NBR 9050.
  - BARRA DE APOIO RETA EM AÇO INOX, TIPO AISI 304, DIÂMETRO DE 38mm, DIMENSÕES DE ACORDO COM A ABNT NBR 9050 (3 UNIDADES P/ SANITÁRIO PNE).
  - BARRA DE APOIO PARA LAVATÓRIO, EM AÇO INOX, TIPO AISI 304, DIÂMETRO 38mm, DIMENSÕES DE ACORDO COM A ABNT NBR 9050 (2 UNIDADES P/ LAVATÓRIO PNE).
  - TORNILHA PARA LAVATÓRIOS DE ACIONAMENTO AUTOMÁTICO, CROMADA, COM ANELADOR, 1/4 DE VOLT, COM TODOS COMPONENTES EM METAL.
  - RALD DO TIPO ESCAMOTEÁVEL, LOCADO DE ACORDO COM PROJETO HIDRÁULICO.
- ACESSÓRIO OBRIGATÓRIO (1 UNIDADE POR INSTALAÇÃO SANITÁRIA):**
- SABONETEIRA SPRAY EM PLÁSTICO ABS - VER ALTURA DE INSTALAÇÃO EM NBR 9050.
  - DISPENSADOR PARA PAPEL HIGIÊNICO ROLADO EM PLÁSTICO ABS - VER ALTURA DE INSTALAÇÃO EM NBR 9050.
  - DISPENSADOR PARA PAPEL TOALHA EM PLÁSTICO ABS.
- SANITÁRIOS:**  
LOUÇAS, METAIS E ACESSÓRIOS SANITÁRIOS
- BACA SANITÁRIA, BRANCA COM HEDRA, INCLUINDO VEDAÇÕES, CONEXÕES DE ENTRADA E ACESSÓRIOS CROMADOS.
  - TANQUE P/ VASO SANITÁRIO EM POLIPROPILENO, C/ ARCO EM PVC FLEXÍVEL, FORMATO OVALADO, COR BRANCO C/ ACABAMENTO BRILHANTE.
  - PIA CERÂMICA DE EMBUTIR EM BANCADA DE GRANITO, COR BRANCA, INCLUINDO SIFÃO E ACESSÓRIOS.
  - TORNILHA PARA LAVATÓRIOS DE ACIONAMENTO AUTOMÁTICO, CROMADA, COM ANELADOR, 1/4 DE VOLT, COM TODOS COMPONENTES EM METAL.
  - RALD DO TIPO ESCAMOTEÁVEL, LOCADO DE ACORDO COM PROJETO HIDRÁULICO.
- ACESSÓRIO OBRIGATÓRIO (1 UNIDADE POR INSTALAÇÃO SANITÁRIA):**
- SABONETEIRA SPRAY EM PLÁSTICO ABS - VER ALTURA DE INSTALAÇÃO EM NBR 9050.
  - DISPENSADOR PARA PAPEL HIGIÊNICO ROLADO EM PLÁSTICO ABS - VER ALTURA DE INSTALAÇÃO EM NBR 9050.
  - DISPENSADOR PARA PAPEL TOALHA EM PLÁSTICO ABS.

05 LEGENDA  
SEM ESCALA

- OUTROS AMBIENTES:**  
LOUÇAS, METAIS E ACESSÓRIOS SANITÁRIOS
- TANQUE DE LOUÇA BRANCA.
  - TORNILHA PARA LAVATÓRIOS PARA USO GERAL.
  - TORNILHA COM BACA MÓVEL, CROMADA.
  - CUBA EM AÇO INOX 304/202 OU 18, 56x40cm, PROFUNDIDADE 30cm, ACABAMENTO LISO, SIFÃO EM METAL SIMPLES.
  - RESSOBUÇO EM ALUMÍNIO, PRESTIHO PONTO DE ÁGUA EM PROJETO HIDRÁULICO.
  - TORNILHA DE USO RESTRIÇÃO PARA JARROS, INSTALADAS EM ESPAÇO EXTERNO OU EM AMBIENTES INTERIORES, SOB BANCADA, PREVISTO EM PROJETO HIDRÁULICO.
  - MICROTORNO SIFONADO DE LOUÇA BRANCA, COM PERTENECES, COM REGISTRO DE PRESSÃO 1/2" COM CÂMERA DROMADA E CONSULTA PARA FRAÇÃO.
  - CHAVEIRO ELÉTRICO COM AMPLIADOR PLÁSTICO TIPO DUAL, INCLUINDO VEDAÇÕES E ACESSÓRIOS.
  - RALD DO TIPO ESCAMOTEÁVEL, LOCADO DE ACORDO COM PROJETO HIDRÁULICO.
- ACESSÓRIO OBRIGATÓRIO (COPIA):**  
DISPENSADOR PARA PAPEL TOALHA EM PLÁSTICO ABS.

**TABELA DE ESQUADRIAS PVTO SUPERIOR**

CONFIRMAR DIMENSÕES NA EXECUÇÃO, PREVIAMENTE A PRODUÇÃO DAS PEÇAS. TODAS AS ESQUADRIAS POSSUIRÃO SOLERA OU PINGADEIRA, EM GRANITO, e=2cm, CINZA ANDORRINHA OU SIMILAR.

CODIGO	QUANT.	DIMENSÕES (LARGOxALTOxPETO)	ÁREA (ÁREA UNITÁRIA)	ESPECIFICAÇÕES
J11	08	160x200	3,20m²	JANELA DE CORRER DUAS FOLHAS EM ALUMÍNIO, COM PETICORIL FIXO h=42cm, COMPLETA COM QUARNIÇÕES, COM VIDRO TEMPERADO INCOLOR 8mm.
J12	02	101x70x170	0,71m²	JANELA DE CORRER DUAS FOLHAS EM ALUMÍNIO, COMPLETA COM QUARNIÇÕES, COM VIDRO TEMPERADO INCOLOR 8mm.
J13	01	85x70x170	0,62m²	JANELA DE CORRER DUAS FOLHAS EM ALUMÍNIO, COMPLETA COM QUARNIÇÕES, COM VIDRO TEMPERADO INCOLOR 8mm.
J14	01	95x70x170	0,67m²	JANELA DE CORRER DUAS FOLHAS EM ALUMÍNIO, COMPLETA COM QUARNIÇÕES, COM VIDRO TEMPERADO INCOLOR 8mm.

**TABELA DE ESQUADRIAS PVTO SUPERIOR**


CONFIRMAR DIMENSÕES NA EXECUÇÃO, PREVIAMENTE A PRODUÇÃO DAS PEÇAS. TODAS AS ESQUADRIAS POSSUIRÃO SOLERA OU PINGADEIRA, EM GRANITO, e=2cm, CINZA ANDORRINHA OU SIMILAR.

CODIGO	QUANT.	DIMENSÕES (LARGOxALTOxPETO)	ÁREA (ÁREA UNITÁRIA)	ESPECIFICAÇÕES
P05	2	90x210	1,89m²	PORTA DE ABRIR, UMA FOLHA EM MADEIRA, COMPLETA COM QUARNIÇÕES, PREVER BARRA DE ACESSIBILIDADE, CONFORME NBR 9050, INSTALAÇÃO EM ALVENARIA, ACABAMENTO VERNIZ.
P06	2	70x210	1,47m²	PORTA DE ABRIR, UMA FOLHA EM MADEIRA, COMPLETA COM QUARNIÇÕES, INSTALAÇÃO EM ALVENARIA, ACABAMENTO VERNIZ.
P07	2	70x210	1,47m²	PORTA DE CORRER, UMA FOLHA EM MADEIRA, COMPLETA COM QUARNIÇÕES, INSTALAÇÃO EM ALVENARIA, ACABAMENTO VERNIZ.

OB: PORTAS EXISTENTES EM MADEIRA; PREVER LIXAMENTO E PINTURA, COM VERNIZ, DUAS DEMÃOES.

06 TABELA DE ESQUADRIAS  
SEM ESCALA

- LEGENDA**
- A DEMOLIR / REMOVER
  - A CONSERVAR
  - A CONSTRUIR
  - A INSTALAR = DRYWALL
- LEGENDA**
- SALA XI
  - A.XXXX m²
  - X.XXX m²
  - X.XXX m²
  - X.XXX m²
- ESPECIFICAÇÃO DE MATERIAIS - ÁREAS INTERNAS**
- PISO**
- PISO CERÂMICO, 1ª LINHA, COR CLARA (A DEFINIR), DIMENSÃO 45x45cm, INSTALADO EM TELA E ESPALHADO AS DIVISÓRIAS DE DRYWALL, SERÃO EXECUTADOS APÓS A CONCLUSÃO DO PISO. ÁREA:
  - RODAPÊ
  - RODAPÊ CERÂMICO, ALTURA 7cm, INSTALADO EM ALVENARIAS E PAREDES DIVISÓRIAS EM DRYWALL, INSTALADO EM PLANTA, DIMENSÃO EM METROS.
  - PARADE - ALVENARIA
  - 1 = ALVENARIA COM PINTURA ACRILICA ATÉ O FORRO/LAIE COR A DEFINIR. ÁREA INDICADA EM PLANTA, EM METROS QUADRADOS, NESTE FORMATO, SERÁ UTILIZADO RODAPÊ INDICADO NO ITEM 04.06.
  - 2 = ALVENARIA COM REVESTIMENTO CERÂMICO, 1ª LINHA, COR CLARA (A DEFINIR), EM TODAS AS FACES. VER INFORMAÇÕES INDICADAS EM CORTE, ÁREA/ALTURA INDICADA EM PLANTA, EM METROS QUADRADOS, APÓS ALTA INDICADA EM PLANTA (CASO O REVESTIMENTO NÃO SEJA INSTALADO EM TODA A PAREDE), EXECUTAR PINTURA ACRILICA COR A DEFINIR ATÉ O FORRO/LAIE.
  - 3 = ALVENARIA COM REVESTIMENTO CERÂMICO, 1ª LINHA, COR CLARA (A DEFINIR), COM DETALHE EM PASTILHA 10x10cm, EM TODAS AS FACES. VER INFORMAÇÕES INDICADAS EM CORTE, ÁREA/ALTURA INDICADA EM PLANTA, EM METROS QUADRADOS, APÓS ALTA INDICADA EM PLANTA (CASO O REVESTIMENTO NÃO SEJA INSTALADO EM TODA A PAREDE), EXECUTAR PINTURA ACRILICA COR A DEFINIR ATÉ O FORRO/LAIE.
  - 4 = ALVENARIA COM RODAPÊ E PINTURA ACRILICA ATÉ O FORRO/LAIE COR A DEFINIR. ÁREA INDICADA EM PLANTA, EM METROS QUADRADOS.
  - FORRO
  - 1 = LAJE EM CONCRETO COM PINTURA ACRILICA, COR BRANCO GELÉ DO DRYWALL. ÁREA INDICADA EM PLANTA, EM METROS QUADRADOS. NESTE FORMATO, SERÁ UTILIZADO RODAPÊ INDICADO NO ITEM 04.06.

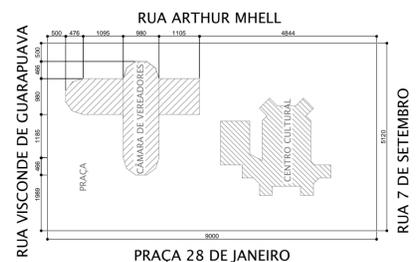

07 LOCALIZAÇÃO  
SEM ESCALA



03 PERSPECTIVAS  
SEM ESCALA



04 ELEVACÃO 01  
ESCALA 1:75

- CORES DA EDIFICAÇÃO:**  
referência de tonalidades: SUVINIL
- amarelo - D614 (tesouro)
  - azul claro - B665 (cor do céu)
  - azul escuro - E665 (imaginação fértil)
  - vermelho - R241 (vermelho amor)
  - cinza claro - A756 (chave de fenda)
  - cinza médio - C756 (prata bai)

**PROJETO ARQUITETÔNICO DE REFORMA DE EDIFICAÇÃO PÚBLICA**

**REFORMA DE EDIFICAÇÃO PÚBLICA CÂMARA MUNICIPAL DE PITANGA**

LOCAL: RUA VISCONDE DE GUARAPUAVA, 331 CENTRO ADMINISTRATIVO 28 JANEIRO - PITANGA - PR

PROPRIETÁRIO: CÂMARA MUNICIPAL DE PITANGA

DESENHADOR: Maycon Barboza

ESCALA: INDICADAS

DATA: DEZEMBRO/2019

MATRICULA: 21.210

PROPRIETÁRIO: CÂMARA MUNICIPAL DE PITANGA CNPJ: 77.778.652/0001-86

AUTOR DO PROJETO E RESPONSÁVEL TÉCNICO: Alex Antonio dos Santos ENGENHEIRO CIVIL CREA-PR: 144.268/2

RESPONSÁVEL TÉCNICO EXECUÇÃO:

PREFEITURA: S.S.V.S.