


**LEGENDA**

- Tubulação Embutida Na Parede No Teto Ou Entre Forro
- ⊕ Interruptor simples 3 teclas - 1,10m do piso
- ⊖ Interruptor simples 1 tecla - 1,10m do piso
- ⊞ Ponto de Luz No Teto - 25W
- ⊞ Ponto de Luz No Teto - 32W - SUBSTITUIR
- ⊙ Ponto de Luz No Chão
- ⊞ SPOT BALIZADOR LED 12W EMBUTIR PARA CHÃO
- ⊞ Ponto de Luz embutir no forro de gesso Led 25 w
- ⊞ Spot de Led embutir no forro de gesso Led 5 w
- ⊞ Tomada Universal 127 / 100 ou 300w - Baixa h=1,10cm
- ⊞ Tomada Universal 220 w - Baixa h=1,10cm
- ⊞ Tomada - Bloco Autonomo p/ Iluminação de Emergência 127v/20w - Alta h=2,20cm
- ⊞ Quadro de distribuição

**Lista de Materiais 127/220V**

Cabo Unipolar Isolado PVC 70° (cobre)	1.258,60 m
2.5mm²	20 m
16.0mm²	
<b>Acessórios</b>	
Tomada universal, 2P+T, completa	52 pcs
Interruptor 1 tecla tripla	3 pcs
Interruptor 1 tecla simples	32 pcs
Caixa passagem, 4x2"	80 pcs
<b>Quadro e Dispositivo de Proteção</b>	
Disjuntor unipolar termomagnético 10A	10 pcs
Interruptor DR (in 30mA) 40A	1 pc
<b>Quadro de distribuição</b>	
Quadro caixa pintada - subproj completo	1 pc
cf porta, tranca e acessórios - capacidade para 12 disj.	
Eletroduto PVC corrugado flex. reforçado (cf acessórios)	
Eletroduto 3/4"	208 m
<b>Luminárias e acessórios</b>	
Luminária sobproj led 25W	28 pcs
Luminária sobproj led 35W	28 pcs
Luminária luz de emergência	20 pcs
Spot led forro gesso	32 pcs
Spot embutir forro gesso led 25 w	33 pcs
Lâmpada tubular led 20 w - comprimento 1,20 m	8 pcs
Spot led 12 w embutir no piso	8 pcs

01 PLANTA BAIXA 1° PVTO  
ESCALA 1:75

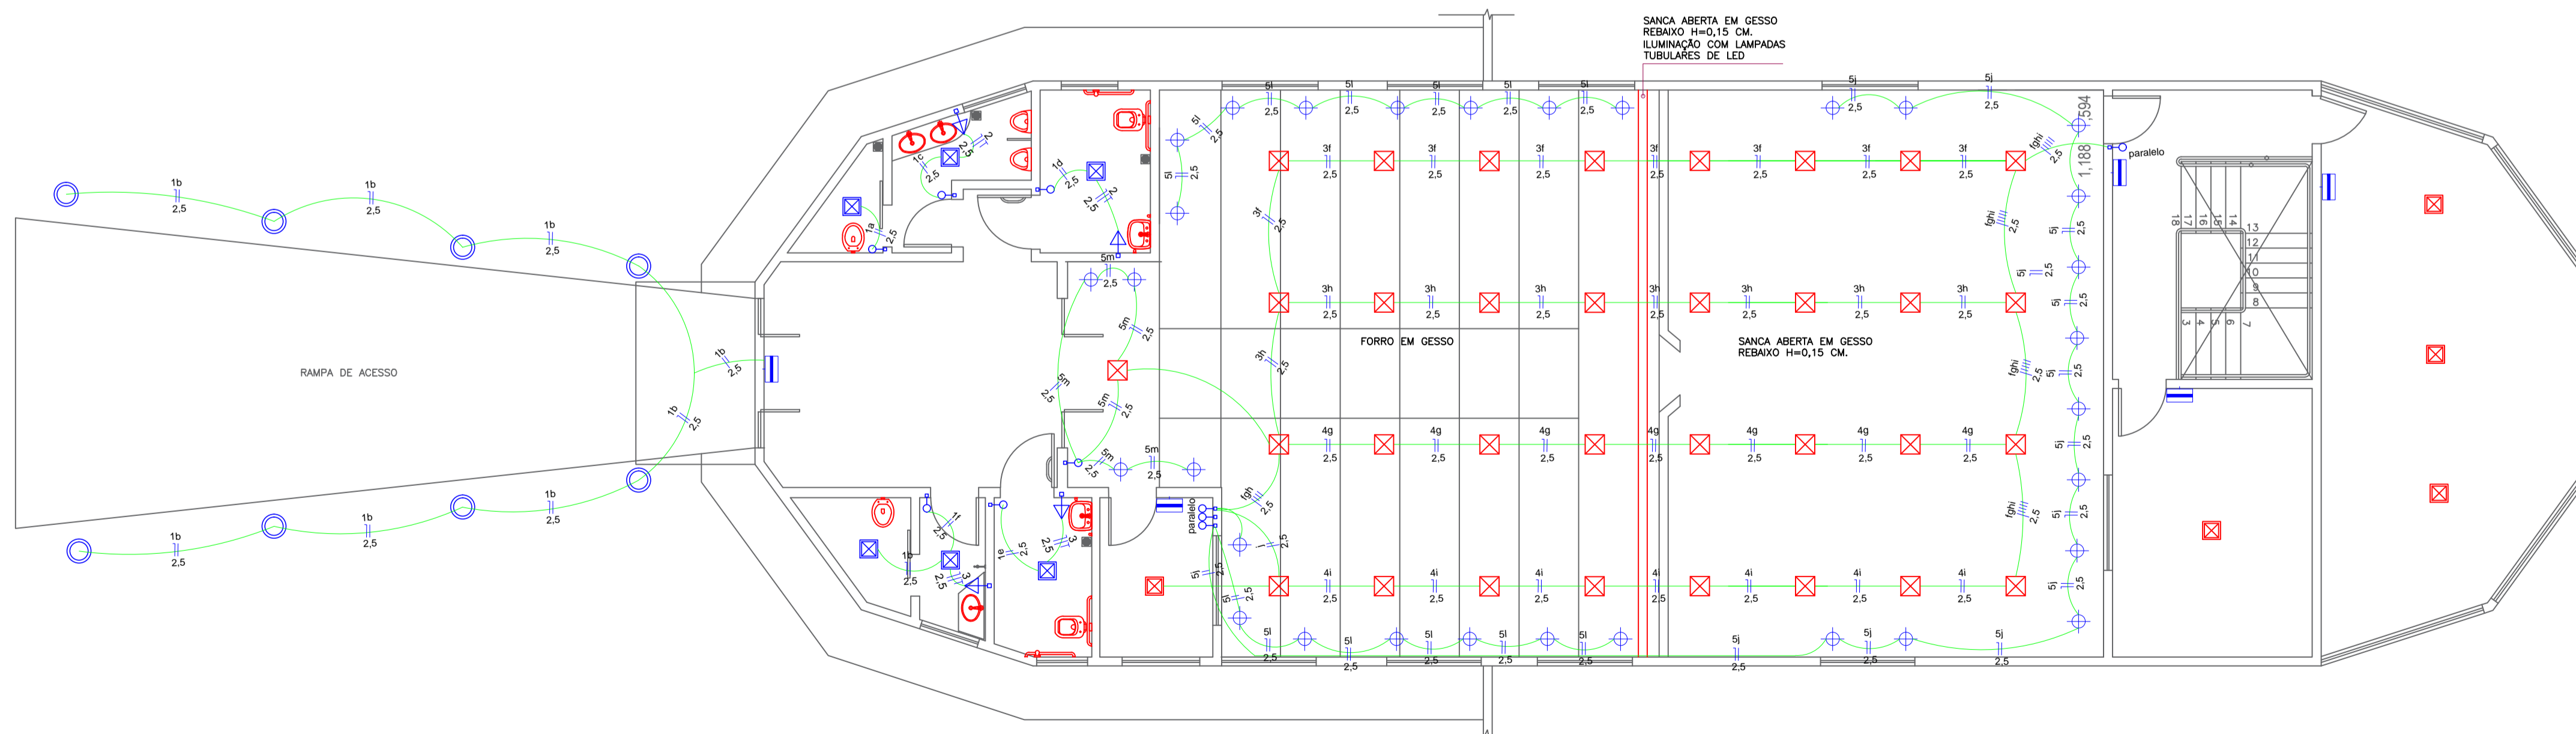

01 PLANTA BAIXA 2° PVTO  
ESCALA 1:75

PRANCHA: **ÚNICA**

TÍTULO: **PROJETO ELÉTRICO**

OBRA: **REFORMA DE EDIFICAÇÃO PÚBLICA CÂMARA MUNICIPAL DE PITANGA**

LOCAL: **RUA VISCONDE DE GUARAPUAVA, 331 CENTRO ADMINISTRATIVO 28 JANEIRO - PITANGA - PR**

PROPRIETÁRIO: **CÂMARA MUNICIPAL DE PITANGA**

DESENHO: **INDICADAS**

ESCALAS: **INDICADAS**

DATA: **DEZEMBRO/2019**

MATRICULA:

PROJETO DE SITUAÇÃO:

A APROVAÇÃO DO PROJETO PELA PREFEITURA NÃO IMPLICA NO RECONHECIMENTO DO DIREITO DE PROPRIEDADE DO TERRENO.

PROPRIETÁRIO: CÂMARA MUNICIPAL DE PITANGA  
CNPJ: 77.778.652/0001-86

AUTOR DO PROJETO E RESPONSÁVEL TÉCNICO: **Alex Antonio dos Santos**  
ENGENHEIRO CIVIL CREA-PR: 144.568/D

RESPONSÁVEL TÉCNICO EXECUÇÃO:

APROVAÇÕES:

PREFEITURA: S.S.V.S.